

20  13

RIVERDALE

The Loft

МОСКВА, 2-Й ПАВЕЛЕЦКИЙ ПРОЕЗД, ДОМ 5С1

КОММЕРЧЕСКИЕ УСЛОВИЯ

на аренду торговых и офисных помещений в БЦ

**ЛОФТ-РЕМОНТ В ПОМЕЩЕНИИ
ПОД ТРЕБОВАНИЯ АРЕНДАТОРА!**




0 этаж

 свободно


 сдано



1 этаж

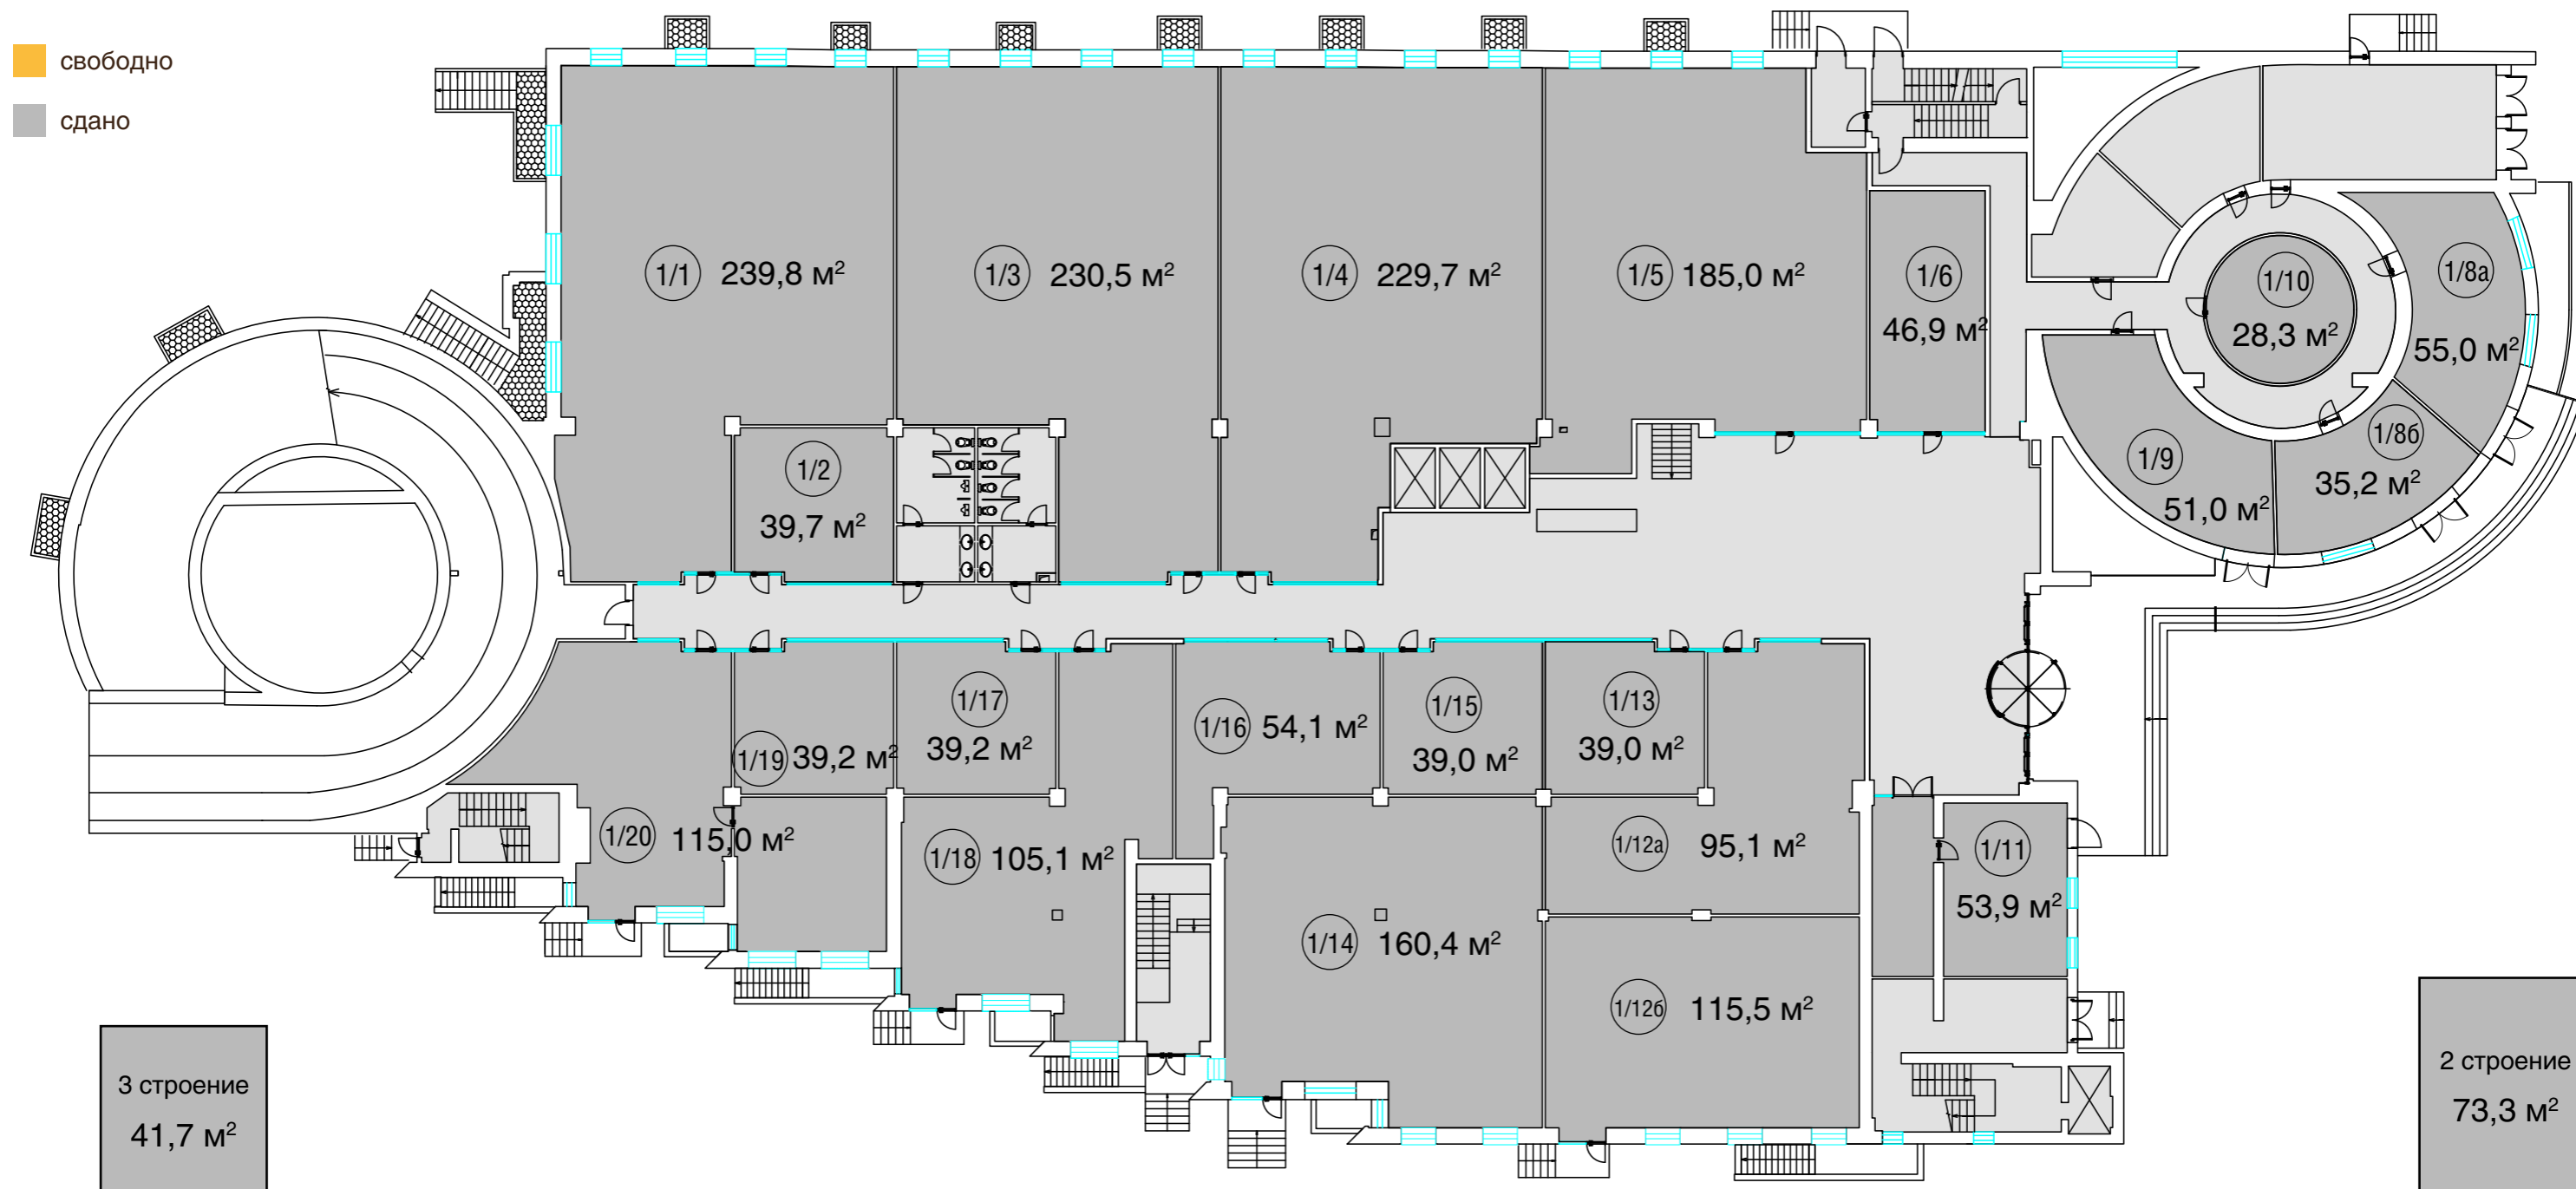

2 этаж

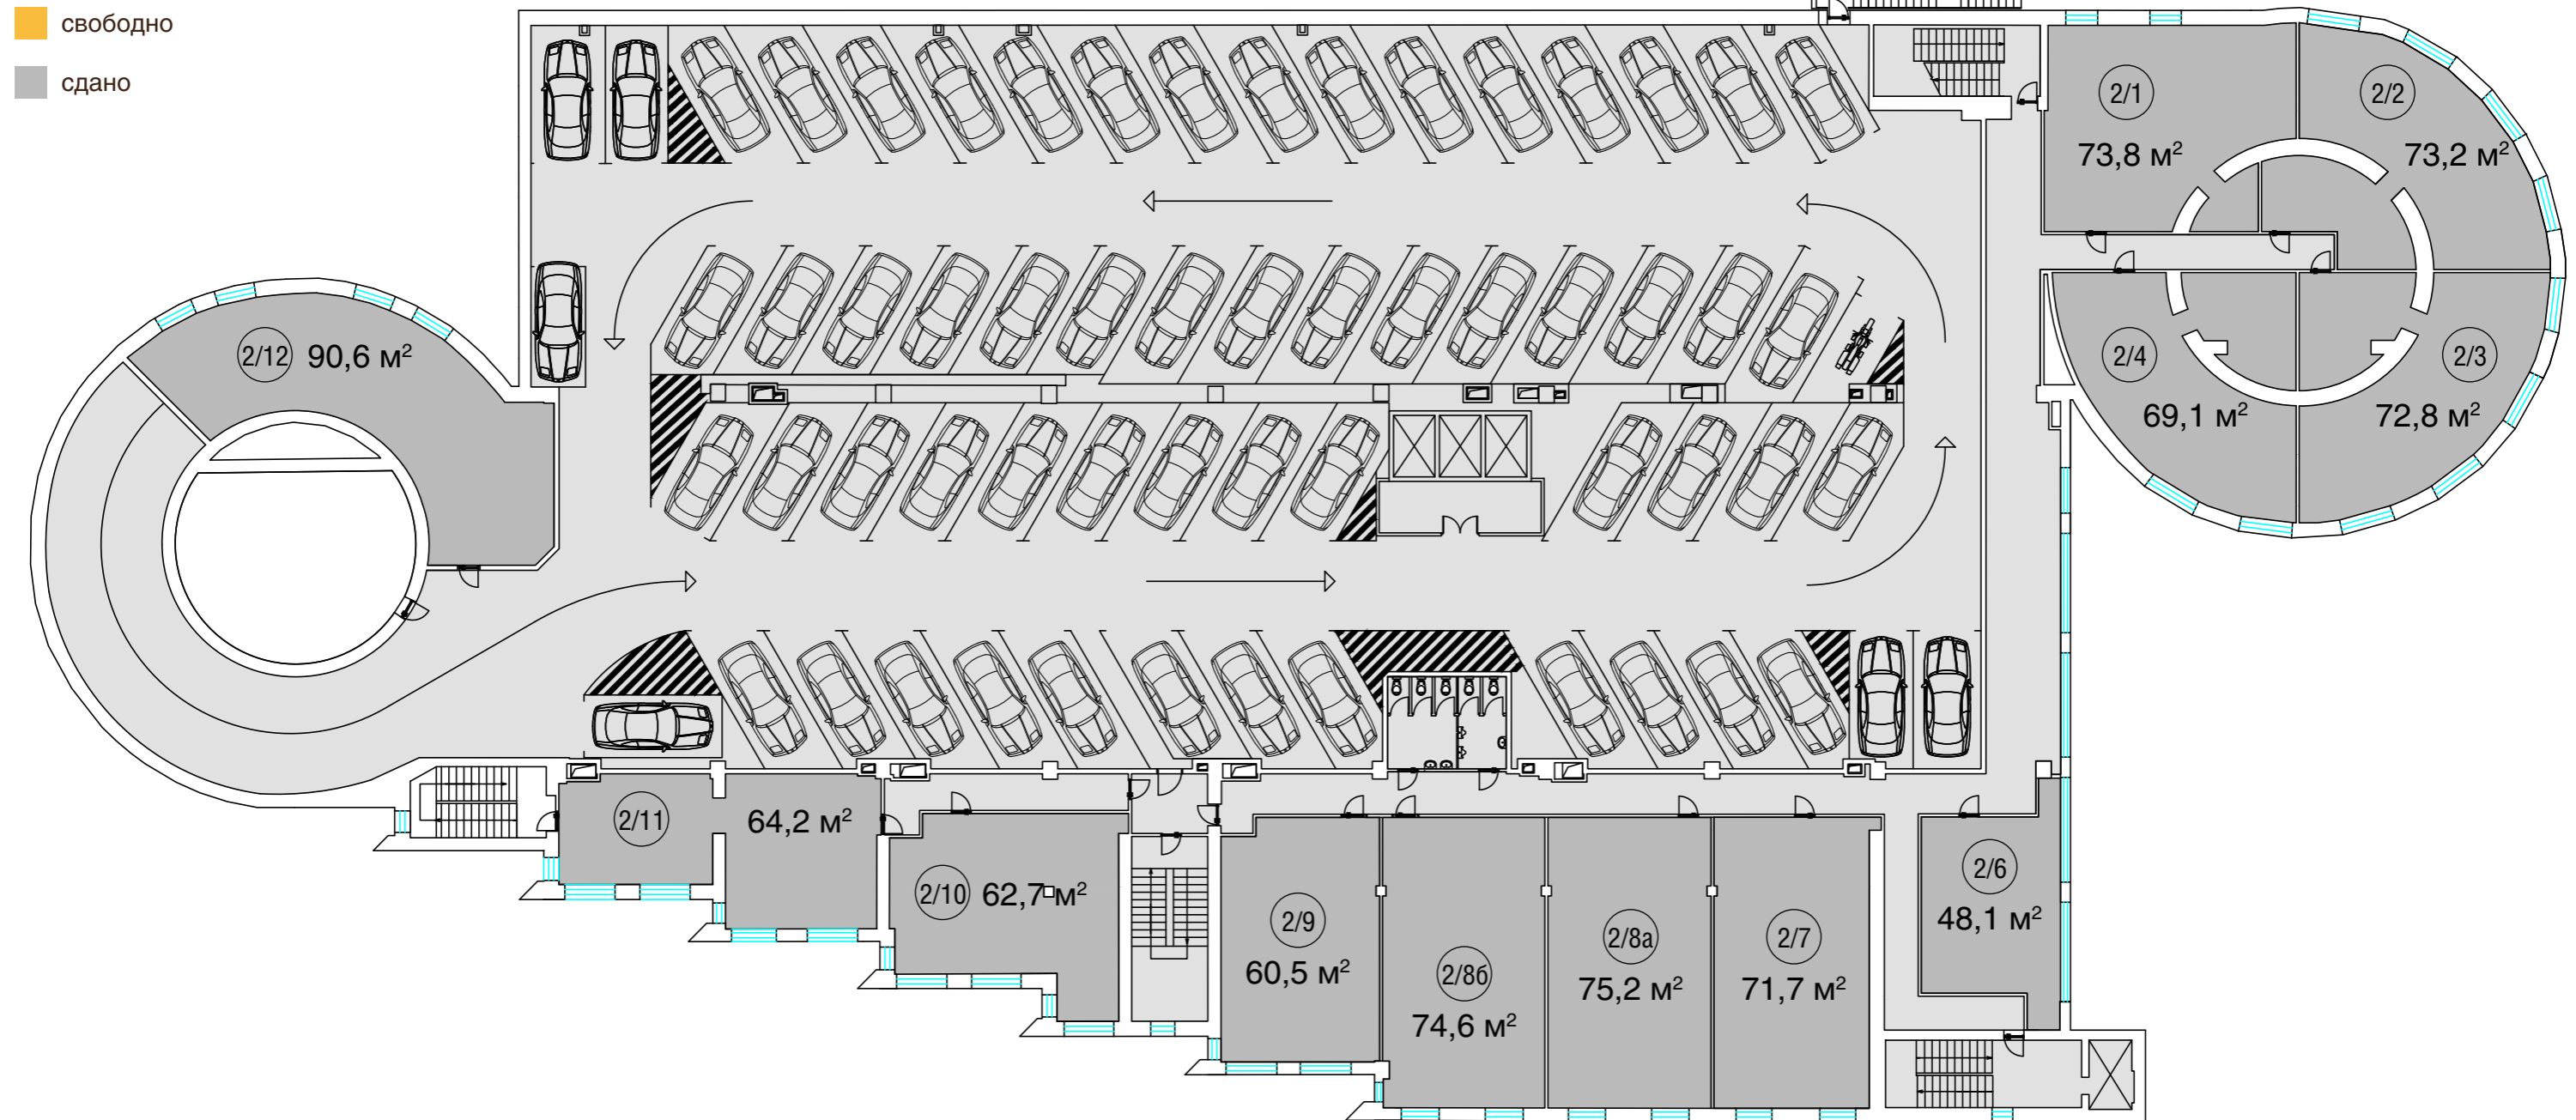


3 этаж


№	Площадь, м ²	Ставка за м ² , год / руб.	МАП, руб.
6	233,4	18 000	350 100
9	110,1	18 000	165 150

■ свободно


■ сдано

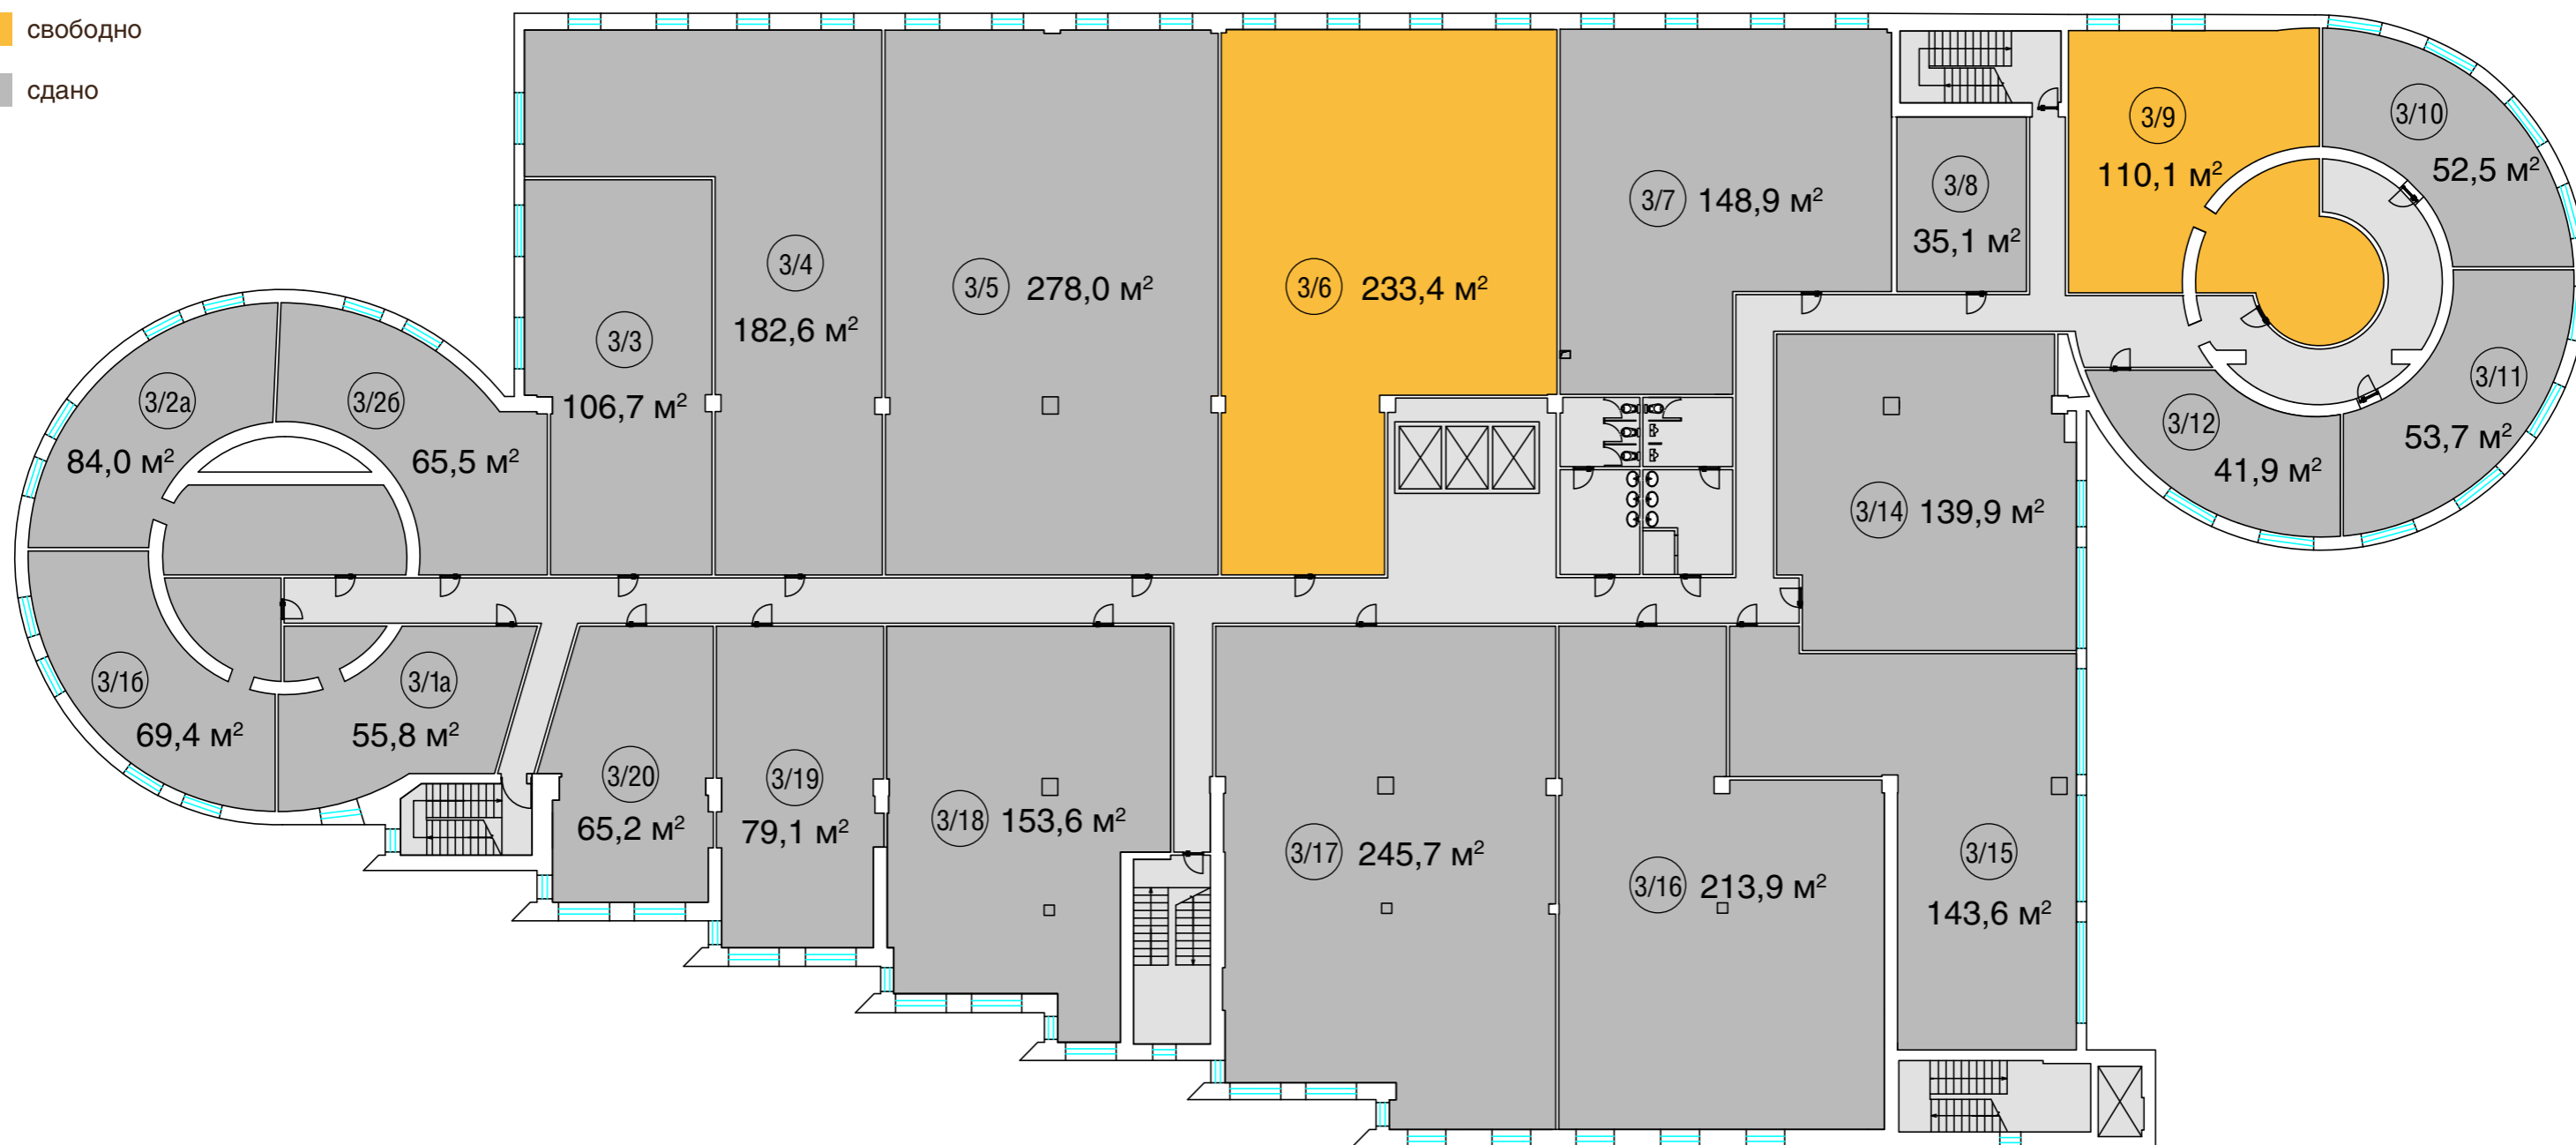

4 этаж

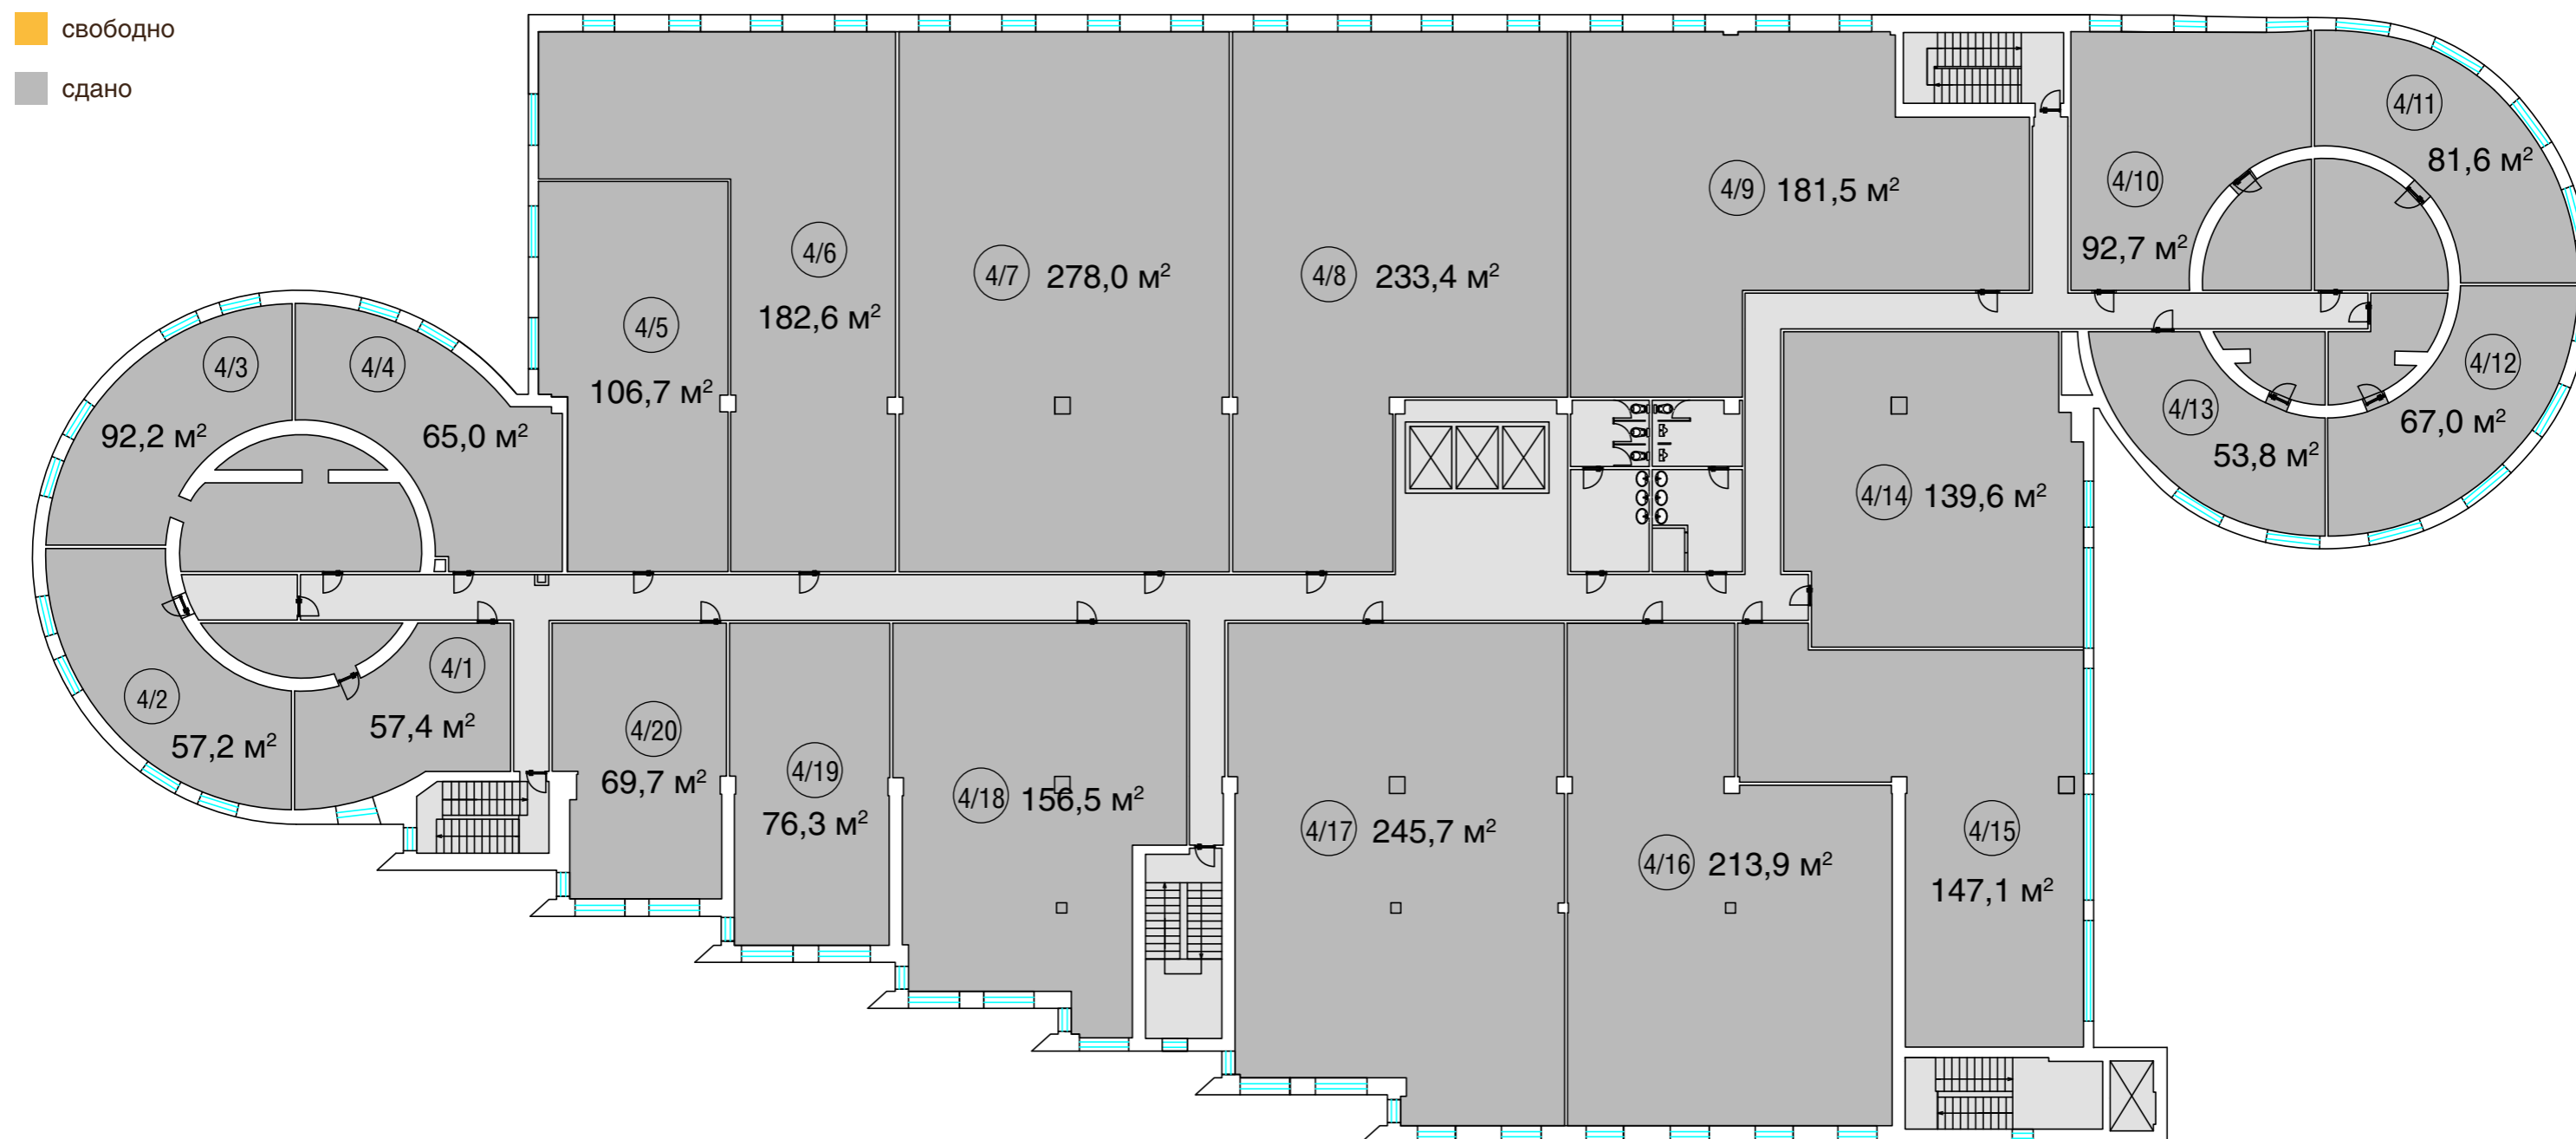

5 этаж

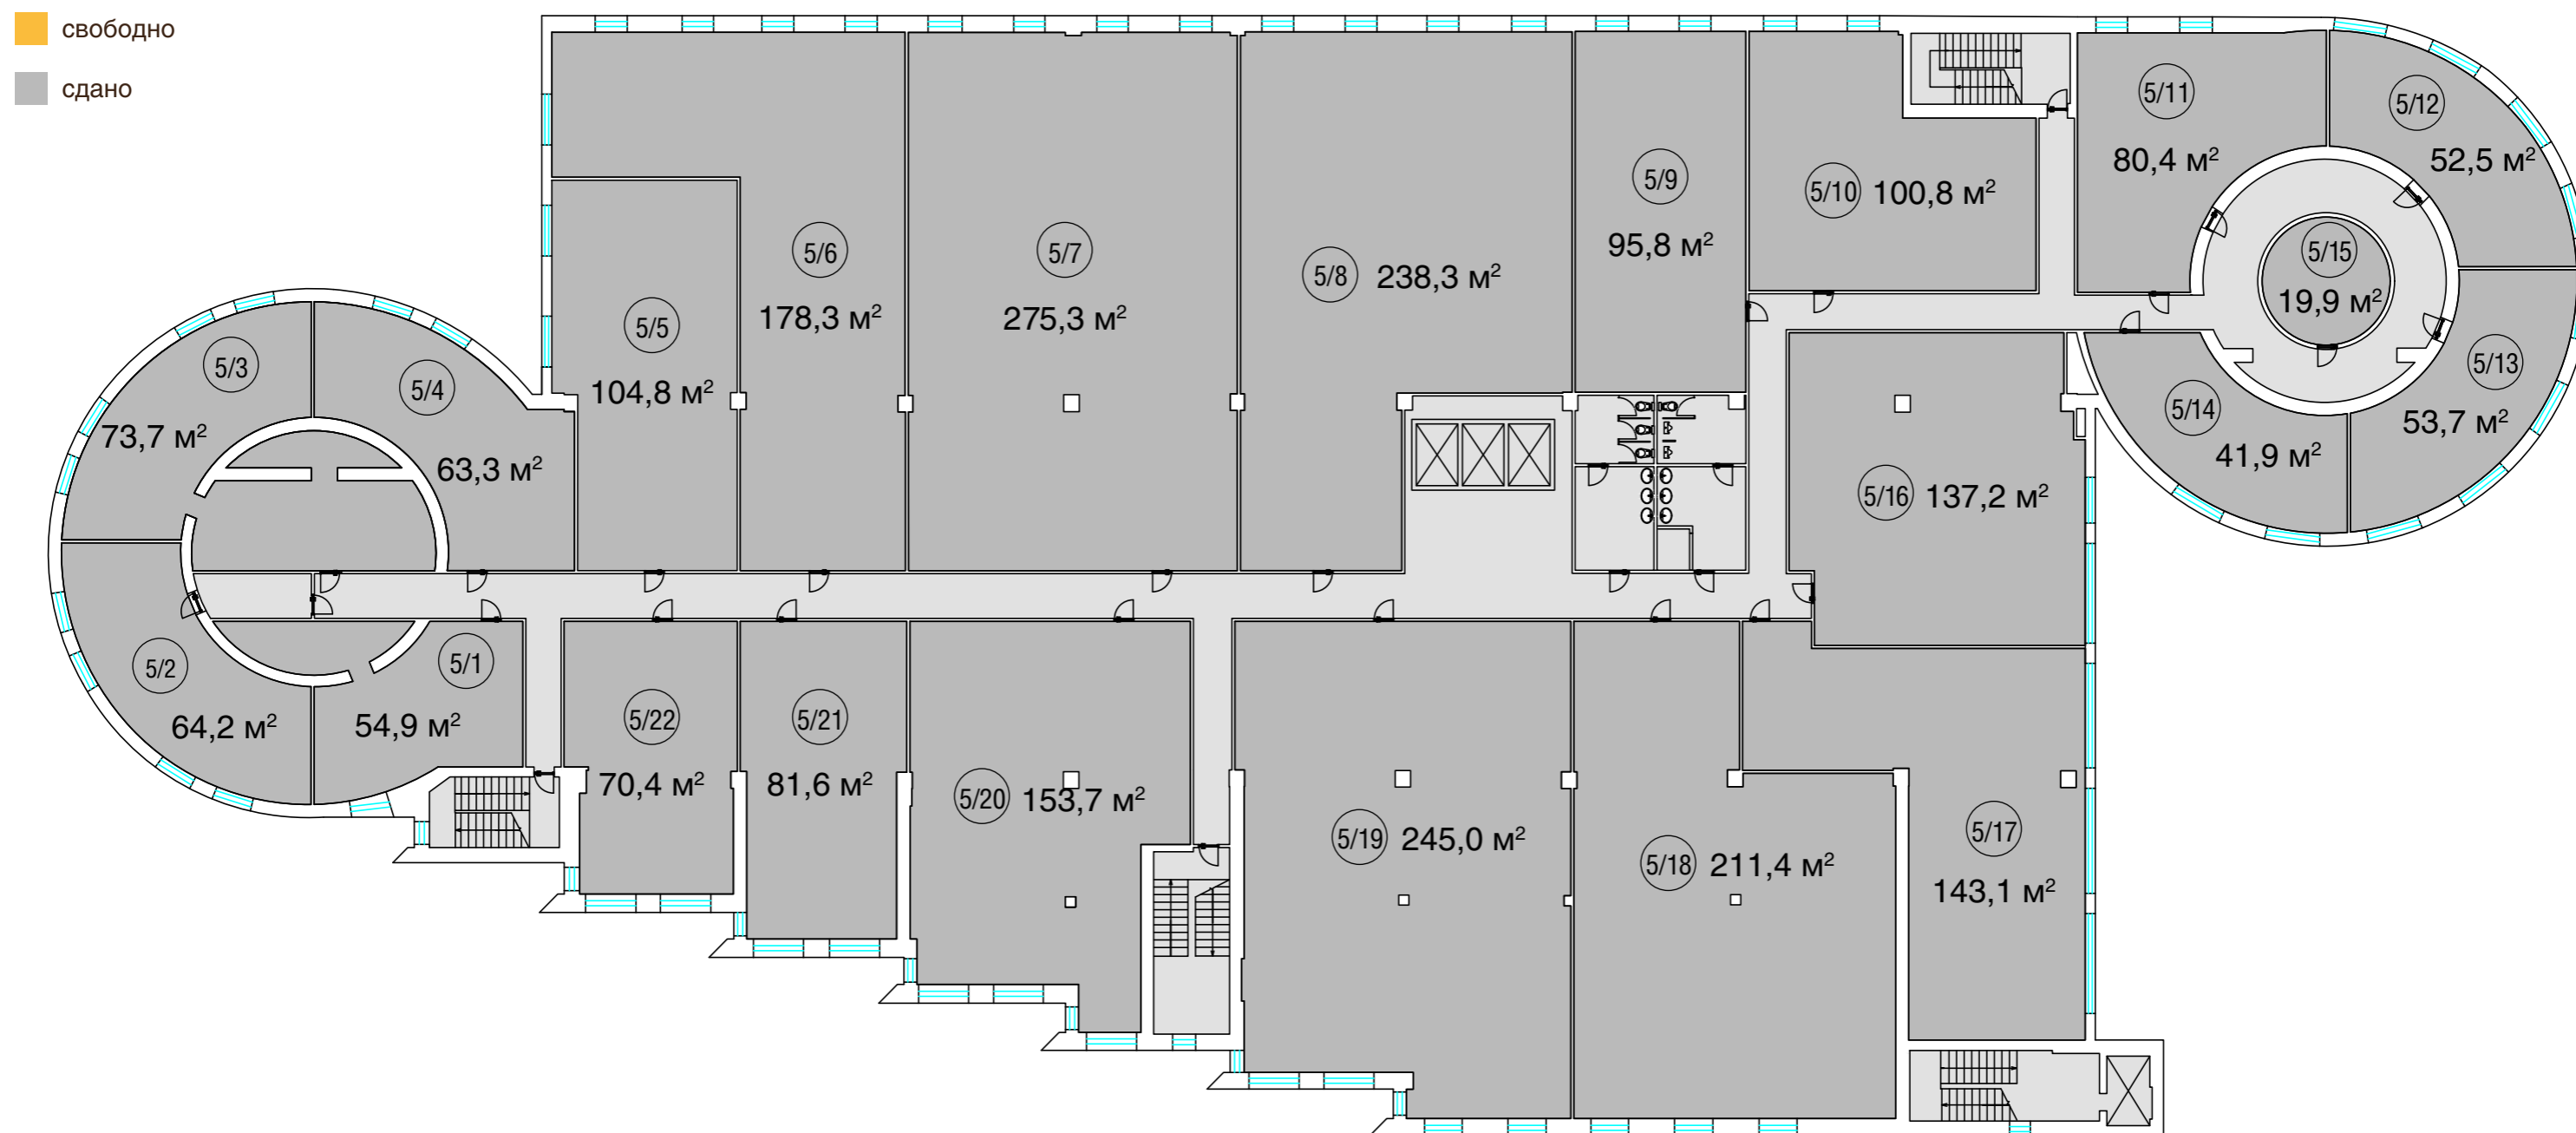

6 этаж

