



09.07.2024

КОММЕРЧЕСКИЕ УСЛОВИЯ НА ПОКУПКУ РИТЕЙЛА

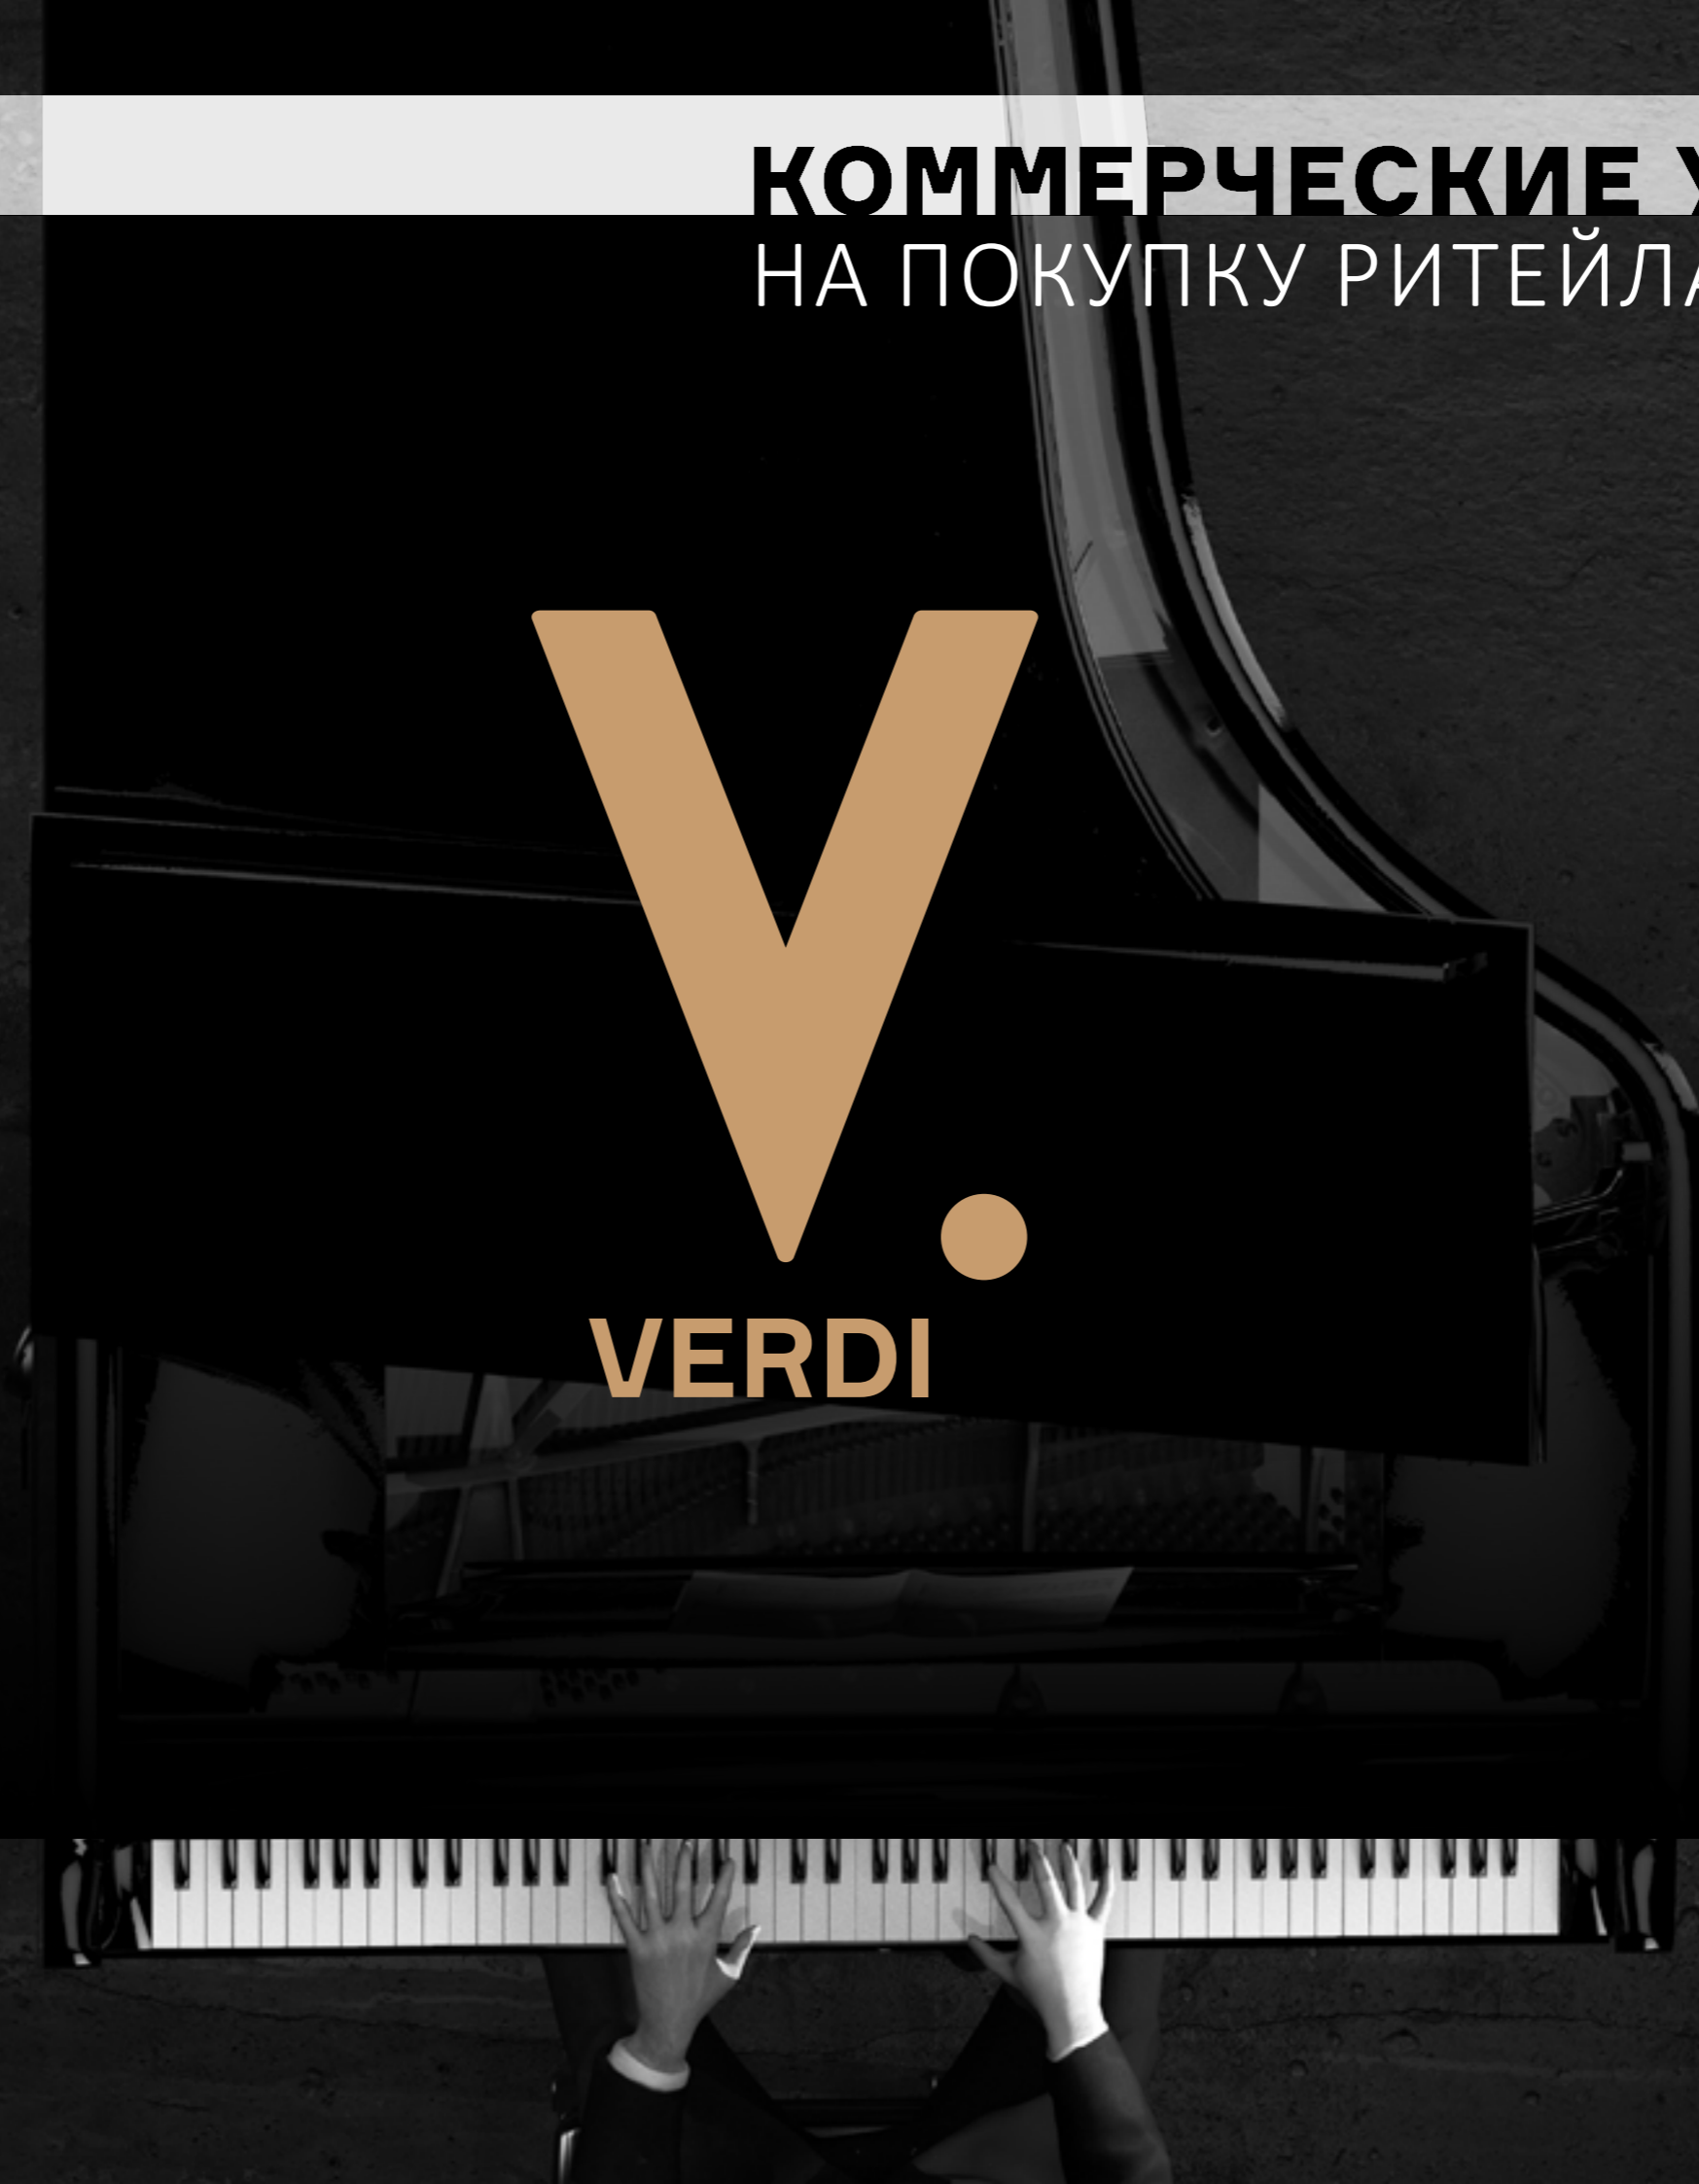

VERDI




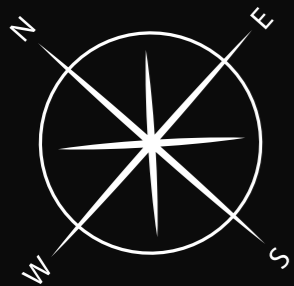

-1

ЭТАЖ

ПОМЕЩЕНИЯ
СВОБОДНОГО НАЗНАЧЕНИЯ

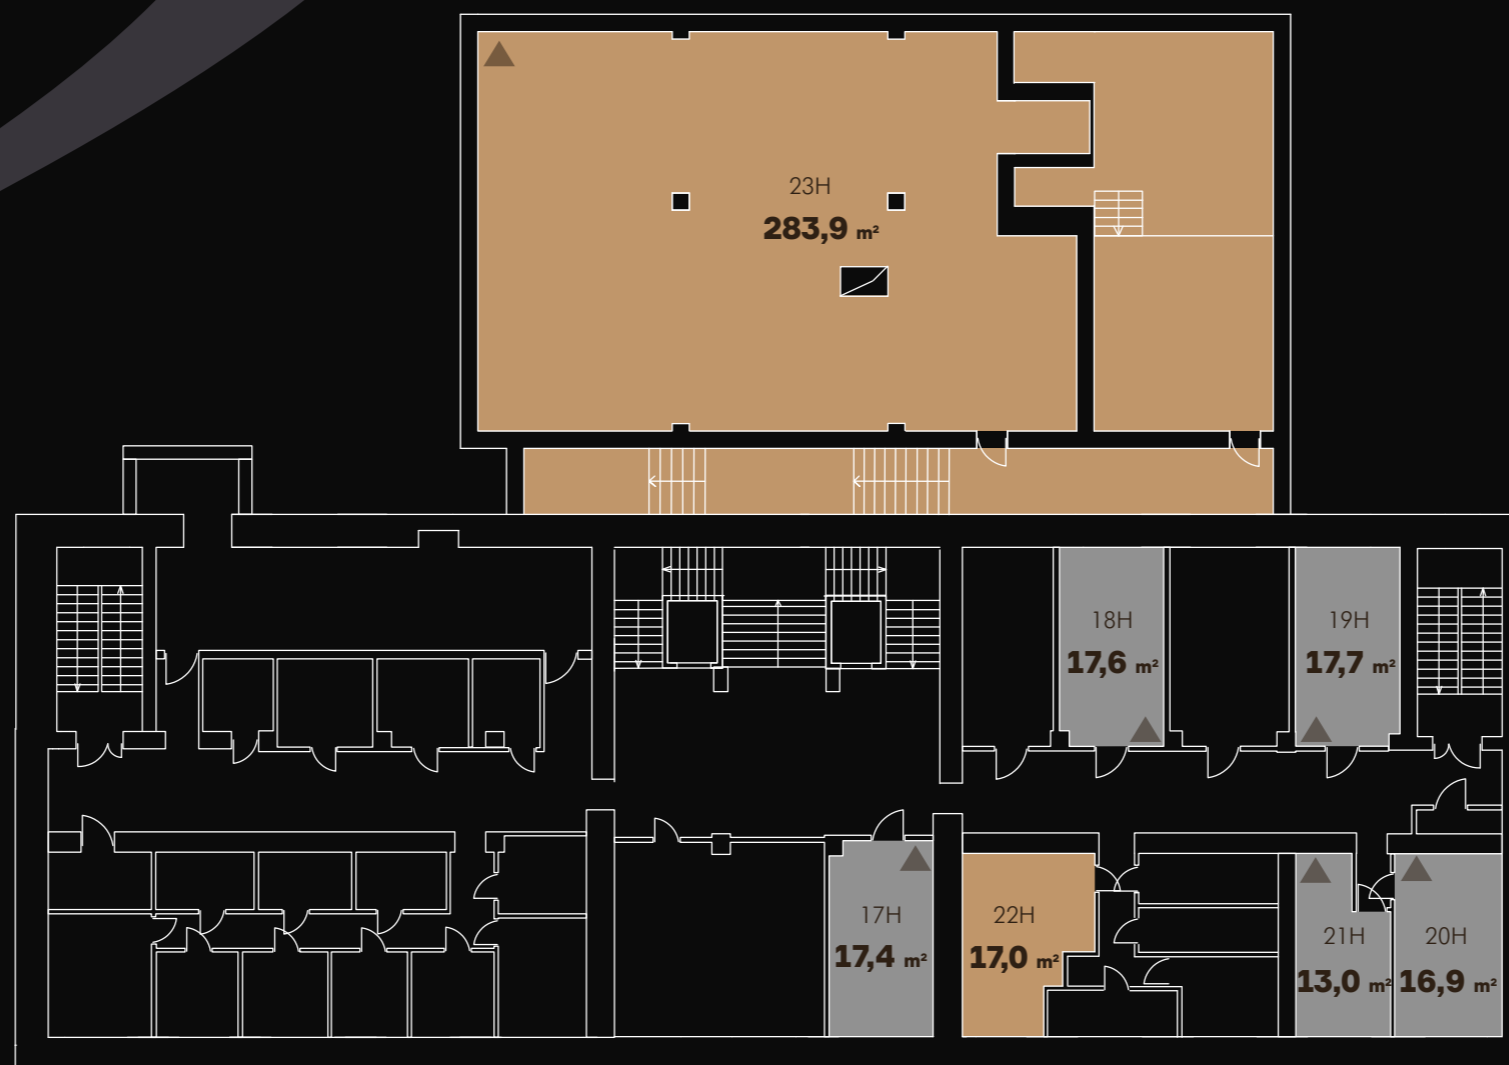

№	Площадь	Руб./м²	Руб.
17Н	17,4	продано	
18Н	17,6	продано	
19Н	17,7	продано	
20Н	16,9	продано	
21Н	13,0	продано	
22Н	17,0	264 688	4 499 700
23Н	283,9	150 000	42 585 000

УЛ. ВЕРХНЯЯ МАСЛОВКА