

14-03-2023

20  13

# RIVERDALE

*The Loft*

МОСКВА, 2-Й ПАВЕЛЕЦКИЙ ПРОЕЗД, ДОМ 5с1

## КОММЕРЧЕСКИЕ УСЛОВИЯ на покупку торговых помещений и офисов в БЦ

- **Комплекс открыт**
- **Офисы уже функционируют**






20  13  
**RIVERDALE**  
*The Loft*


МОСКВА, 2-Й ПАВЕЛЕЦКИЙ ПРОЕЗД, ДОМ 5С1

# 0 ЭТАЖ

-  офис
-  продано
-  арендный бизнес
-  бронь

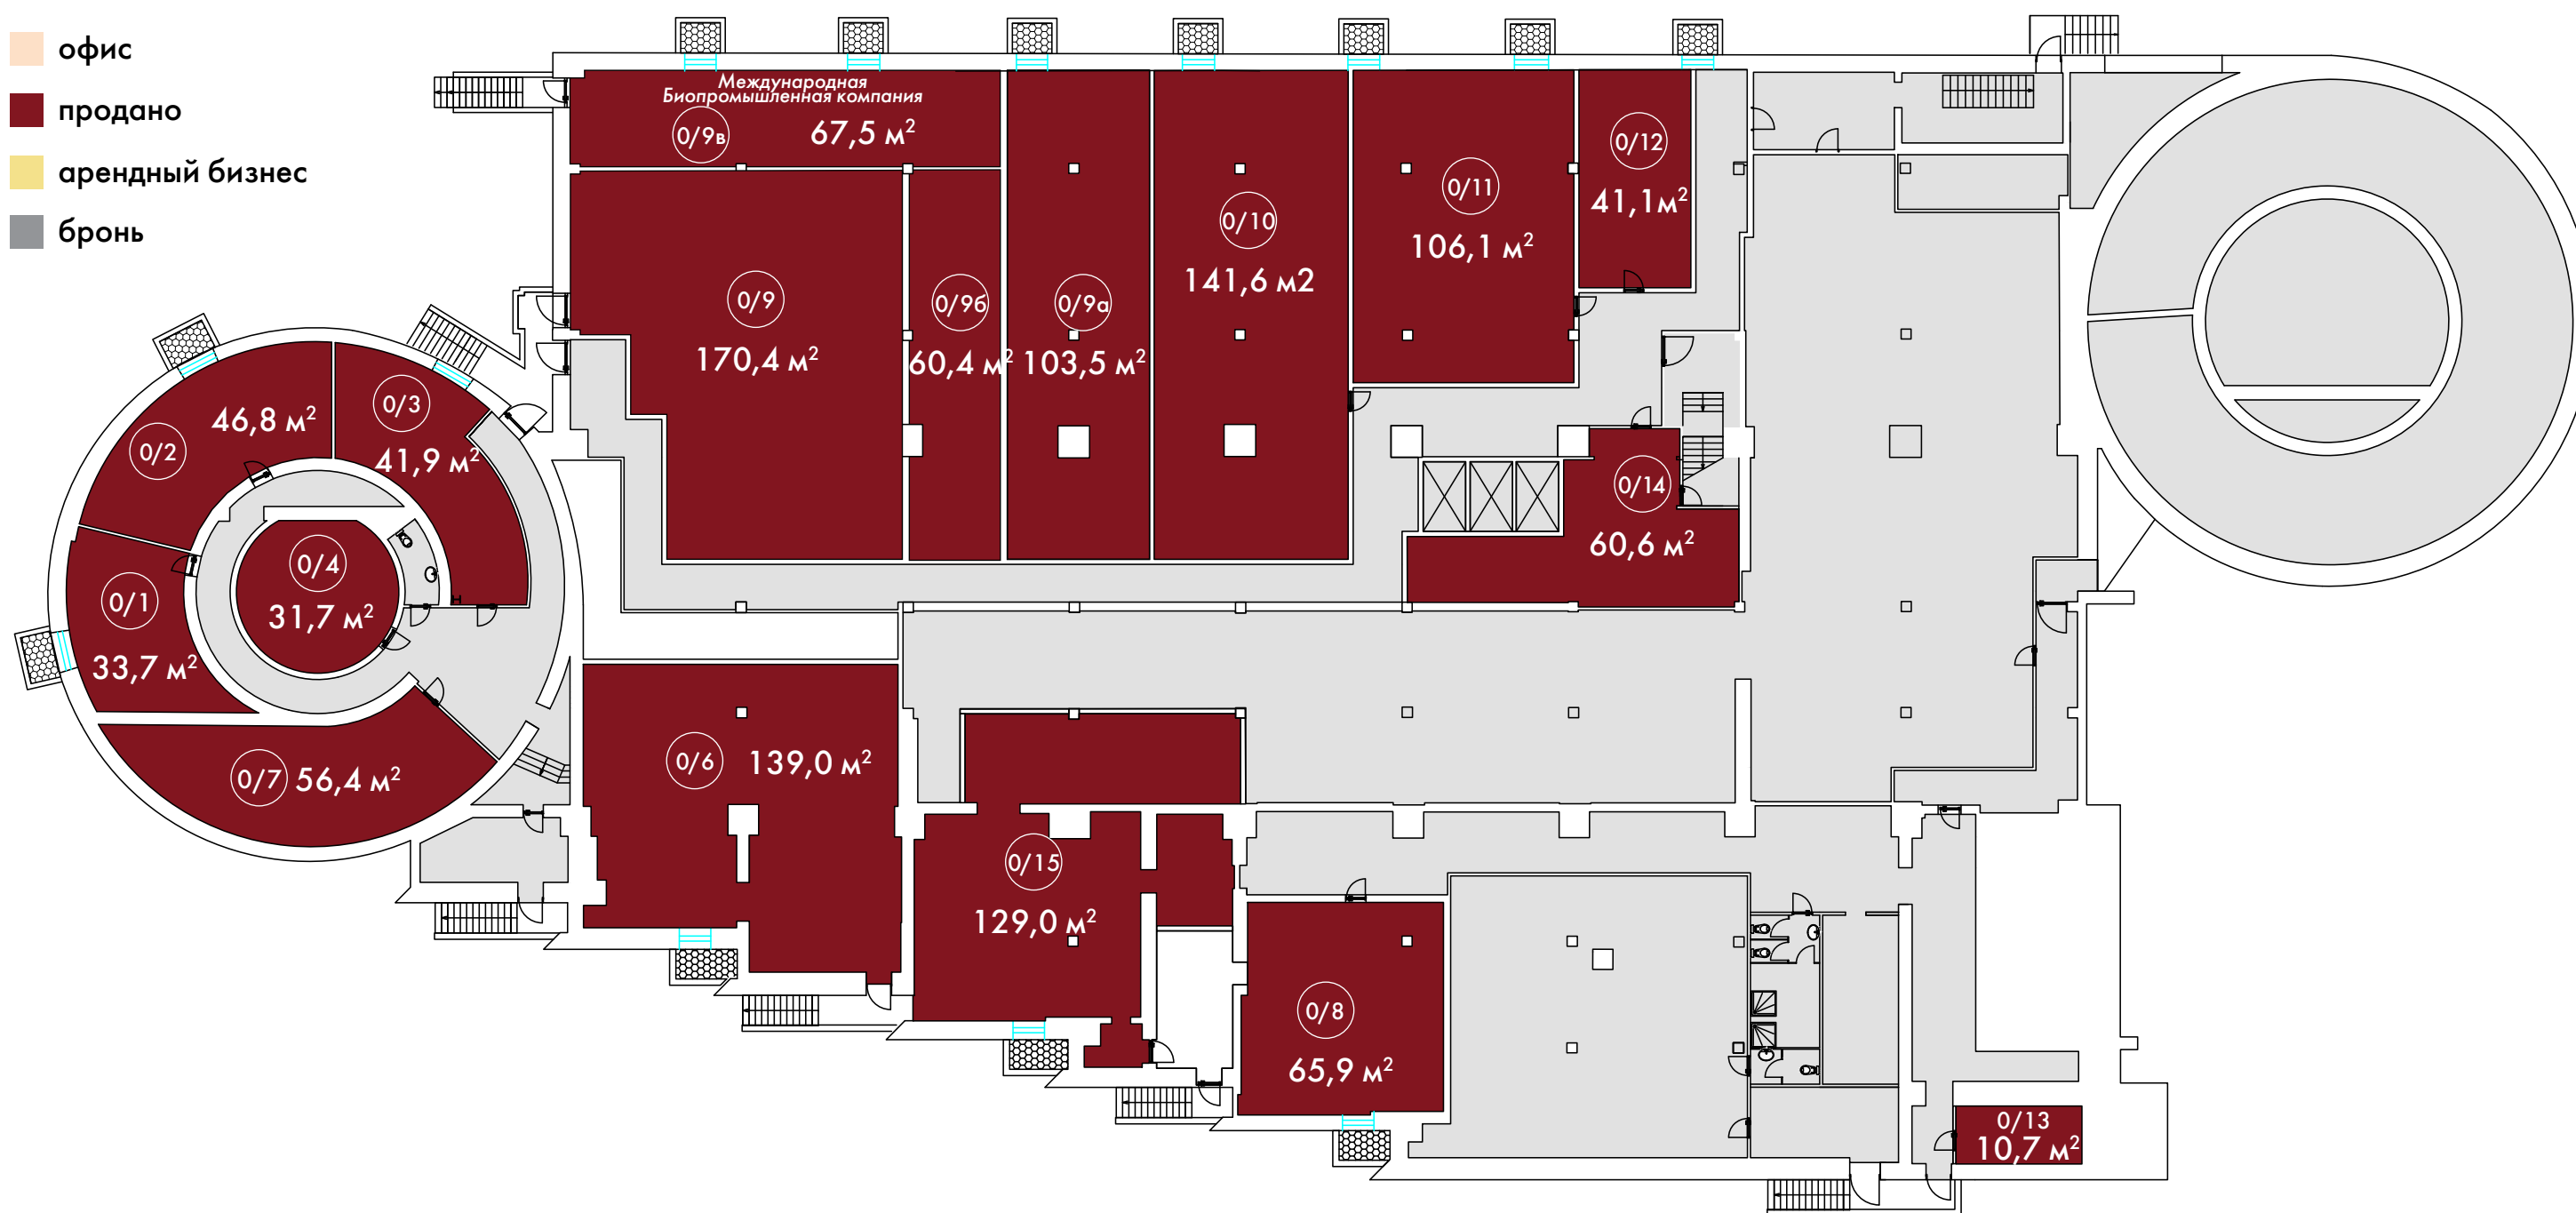


# 1 ЭТАЖ

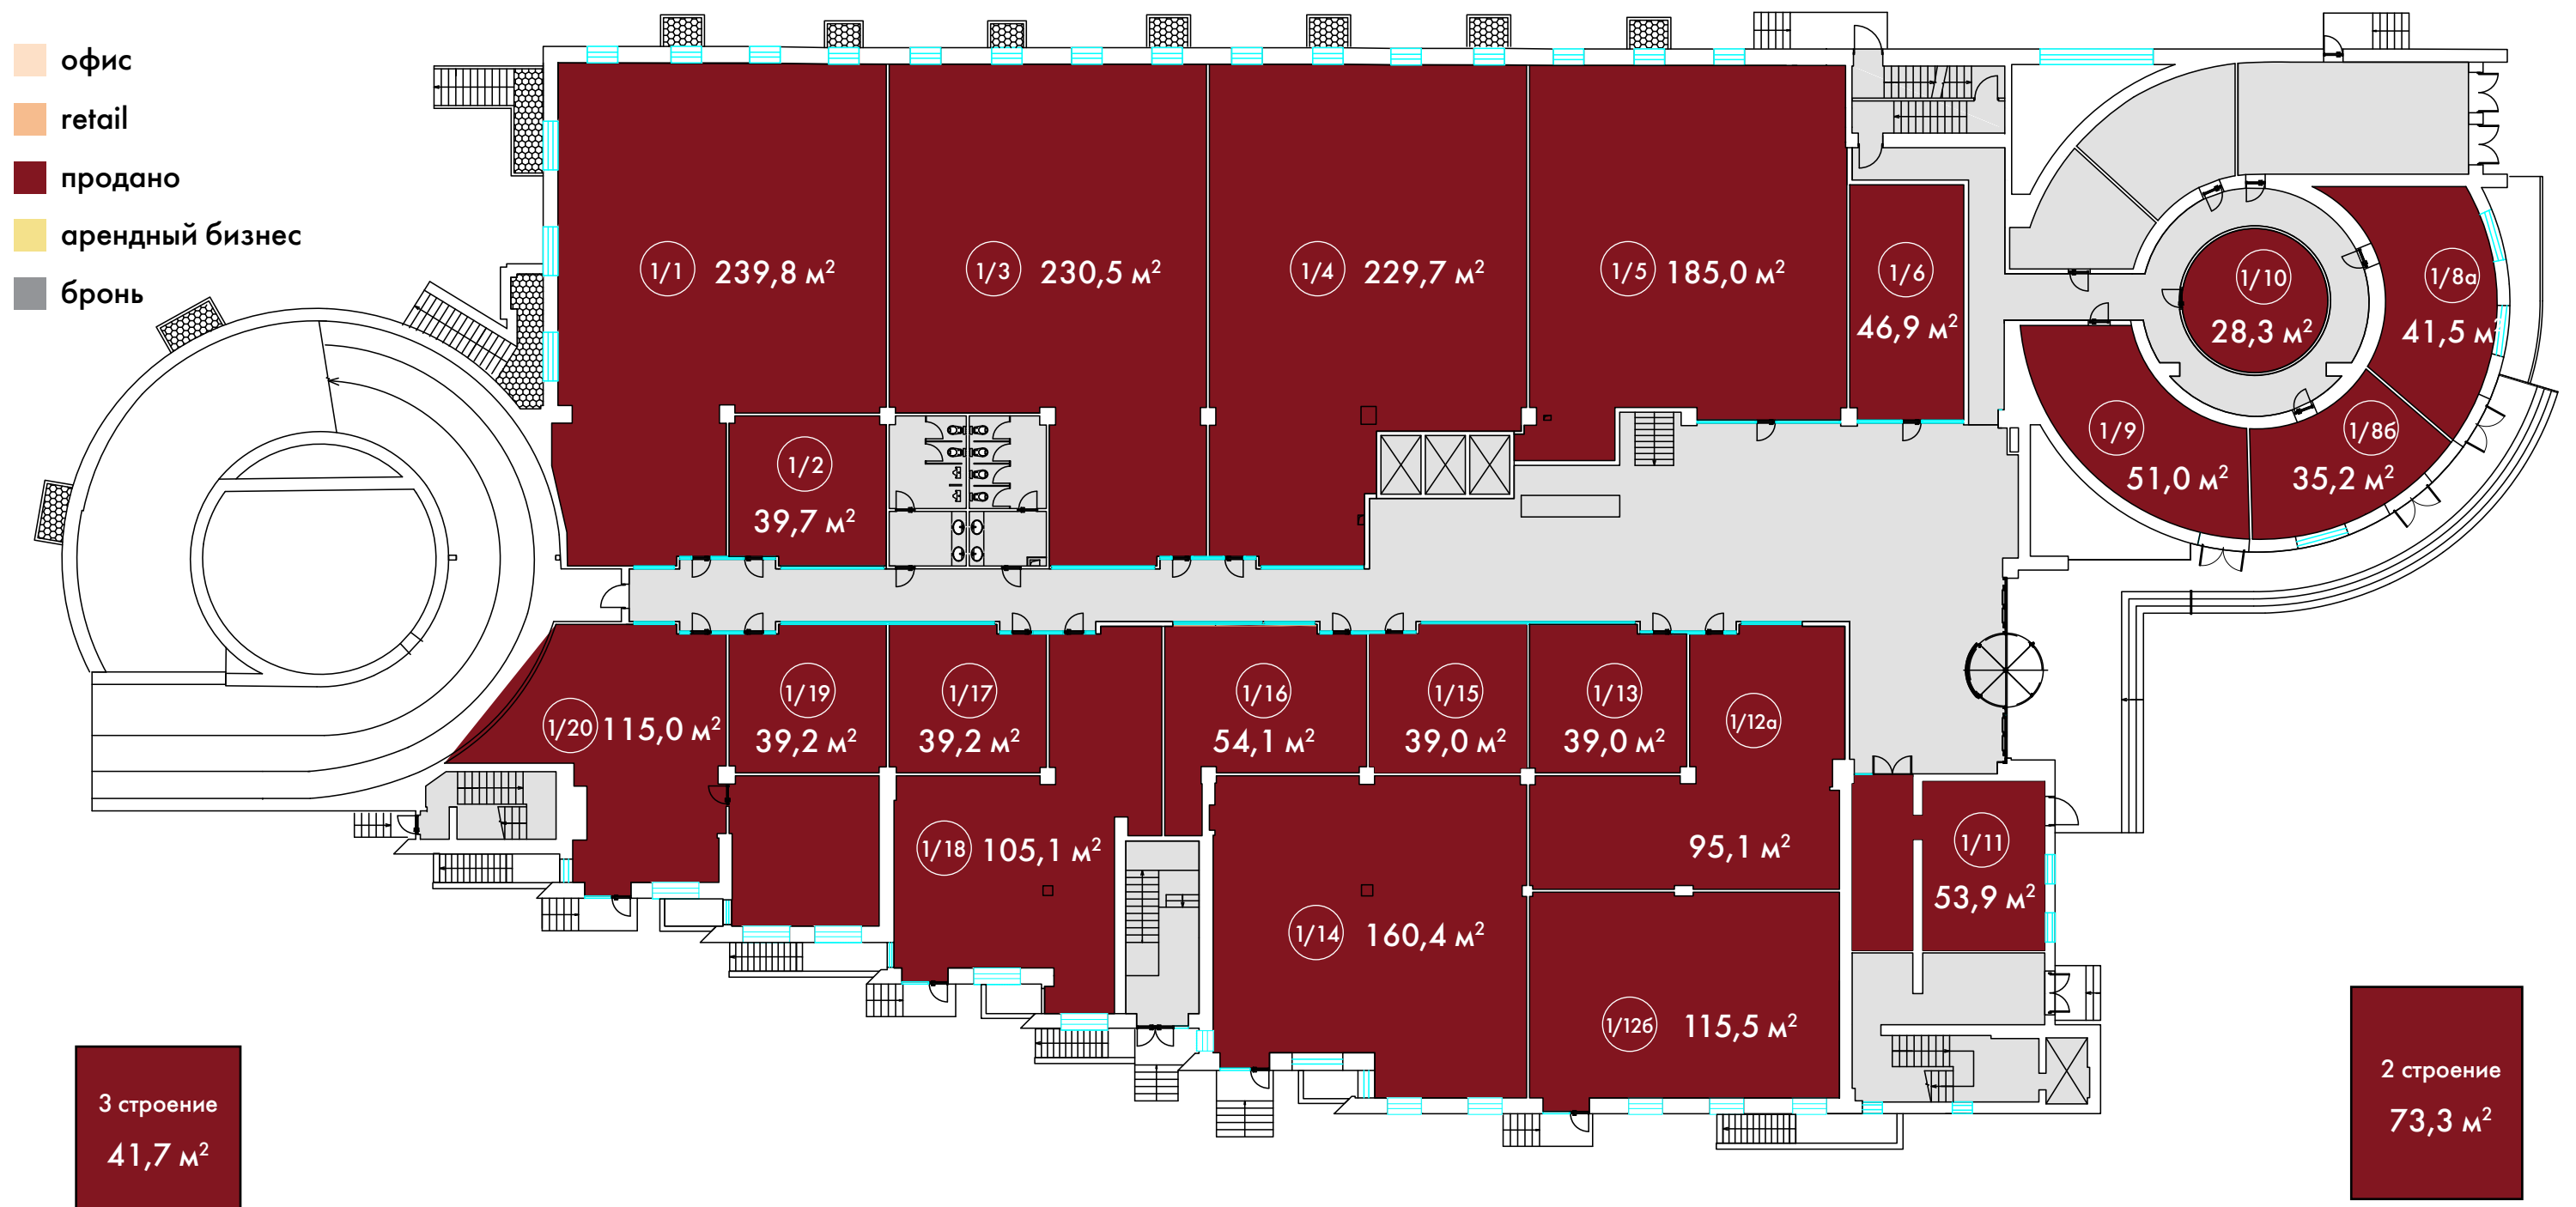

# 2 ЭТАЖ

Стоимость покупки машиноместа:  
2 500 000 руб.

- офис
- продано
- арендный бизнес
- бронь

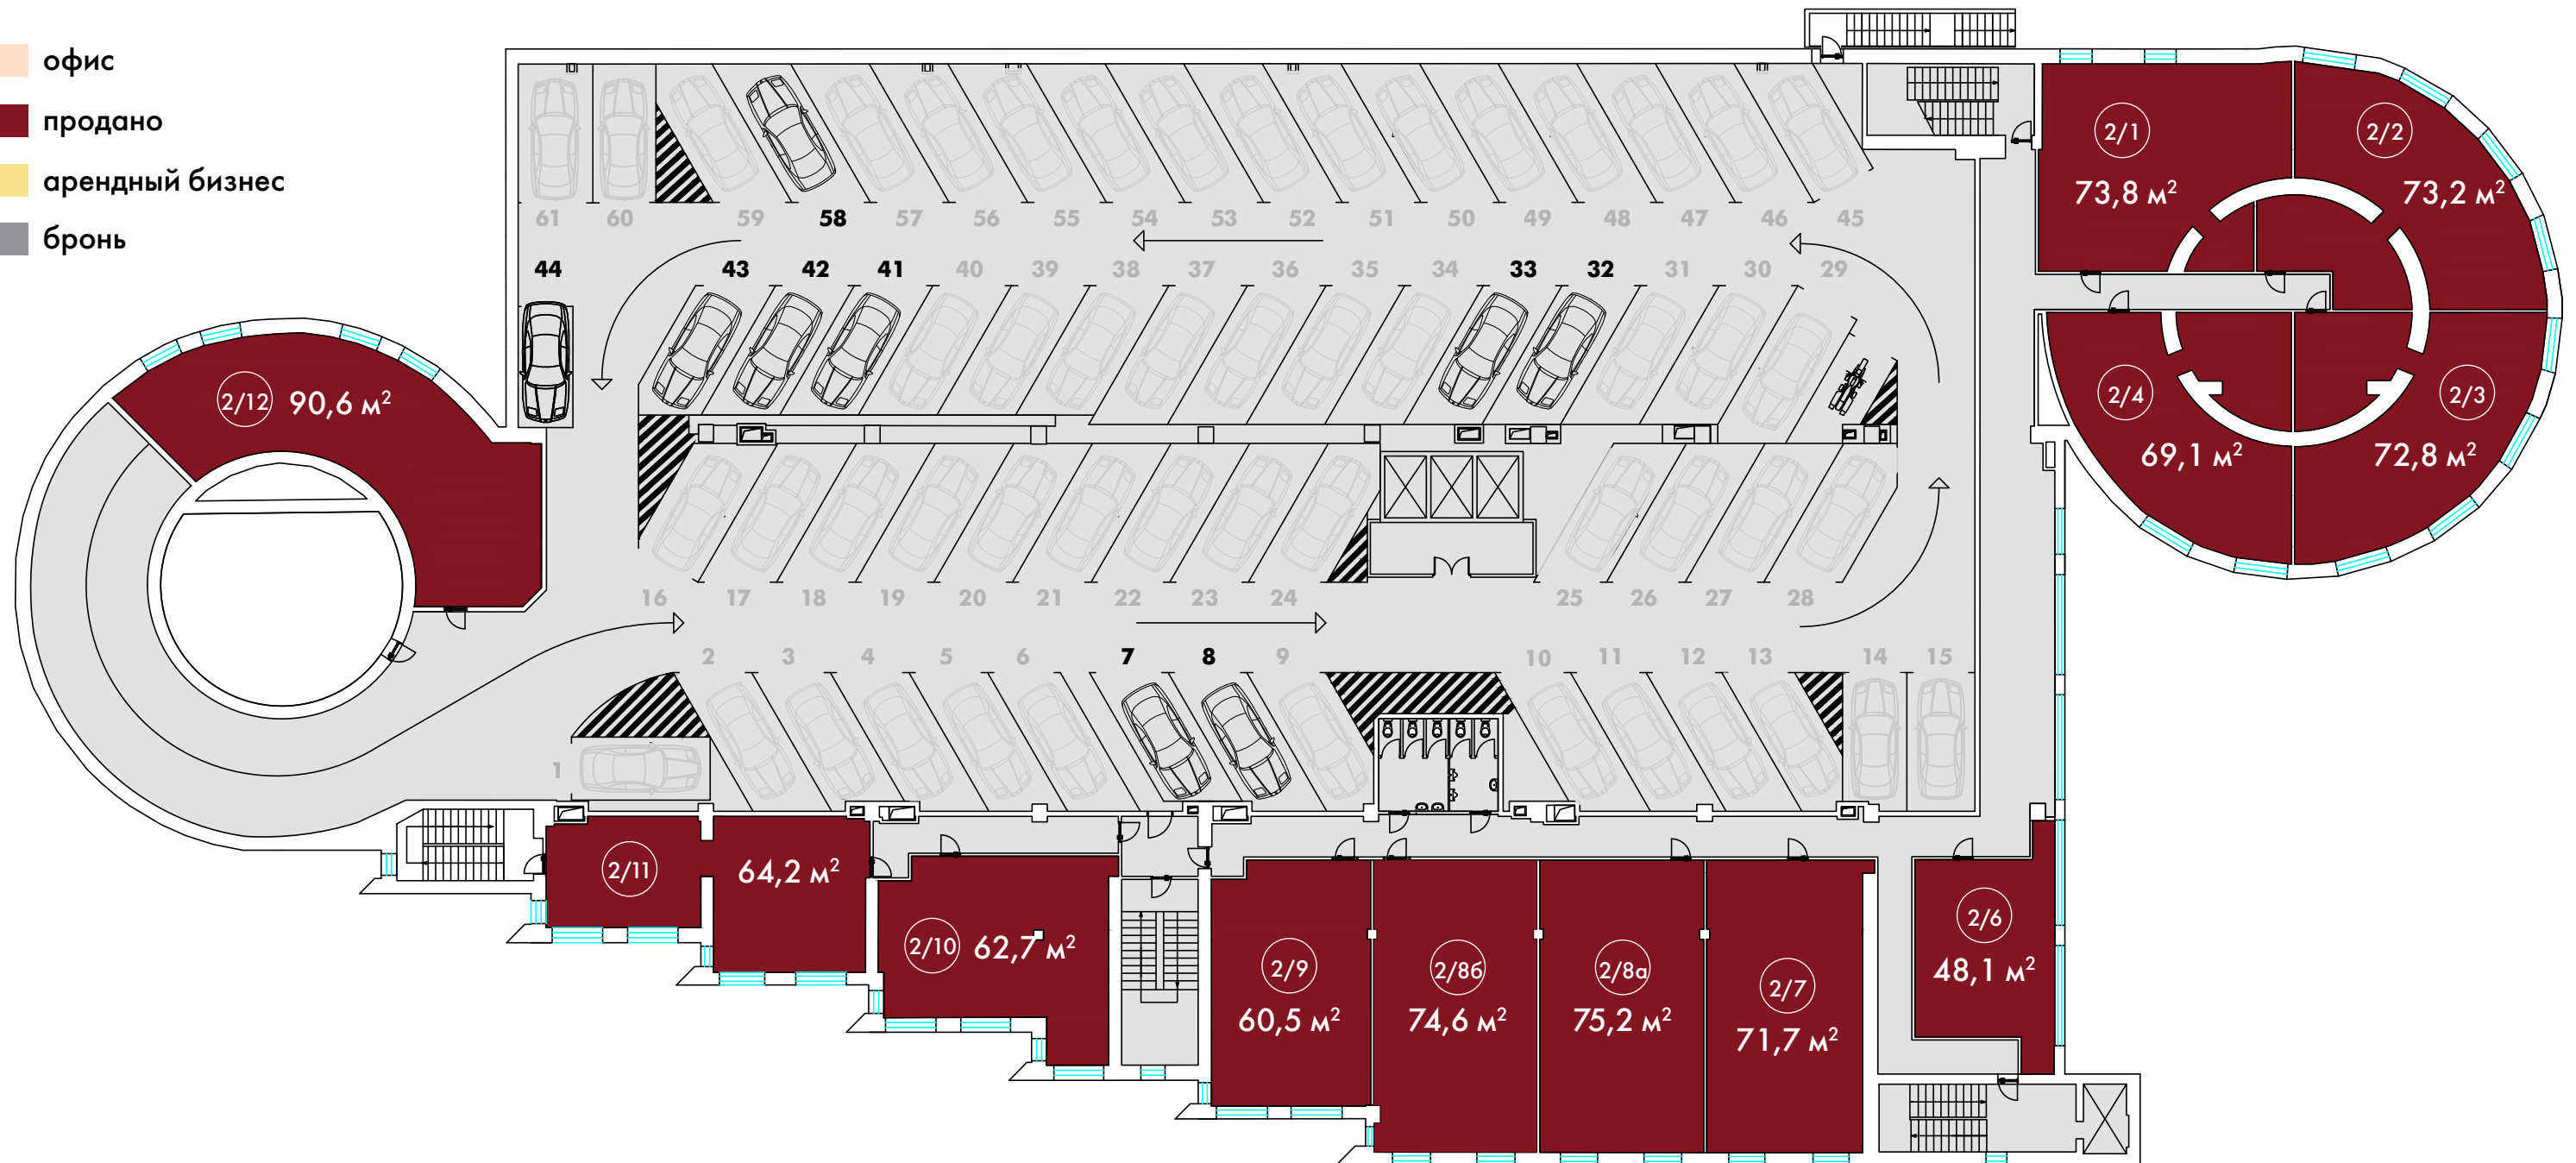


# 3 ЭТАЖ

№	Площадь, м <sup>2</sup>	Назначение/ арендатор	Цена за м <sup>2</sup> , руб.	Стоимость, руб.
3/9	110,1	арендный бизнес	175 000	19 267 500
3/16	213,9	арендный бизнес	187 003	40 000 000




# 4 ЭТАЖ

- офис
- продано
- арендный бизнес
- бронь

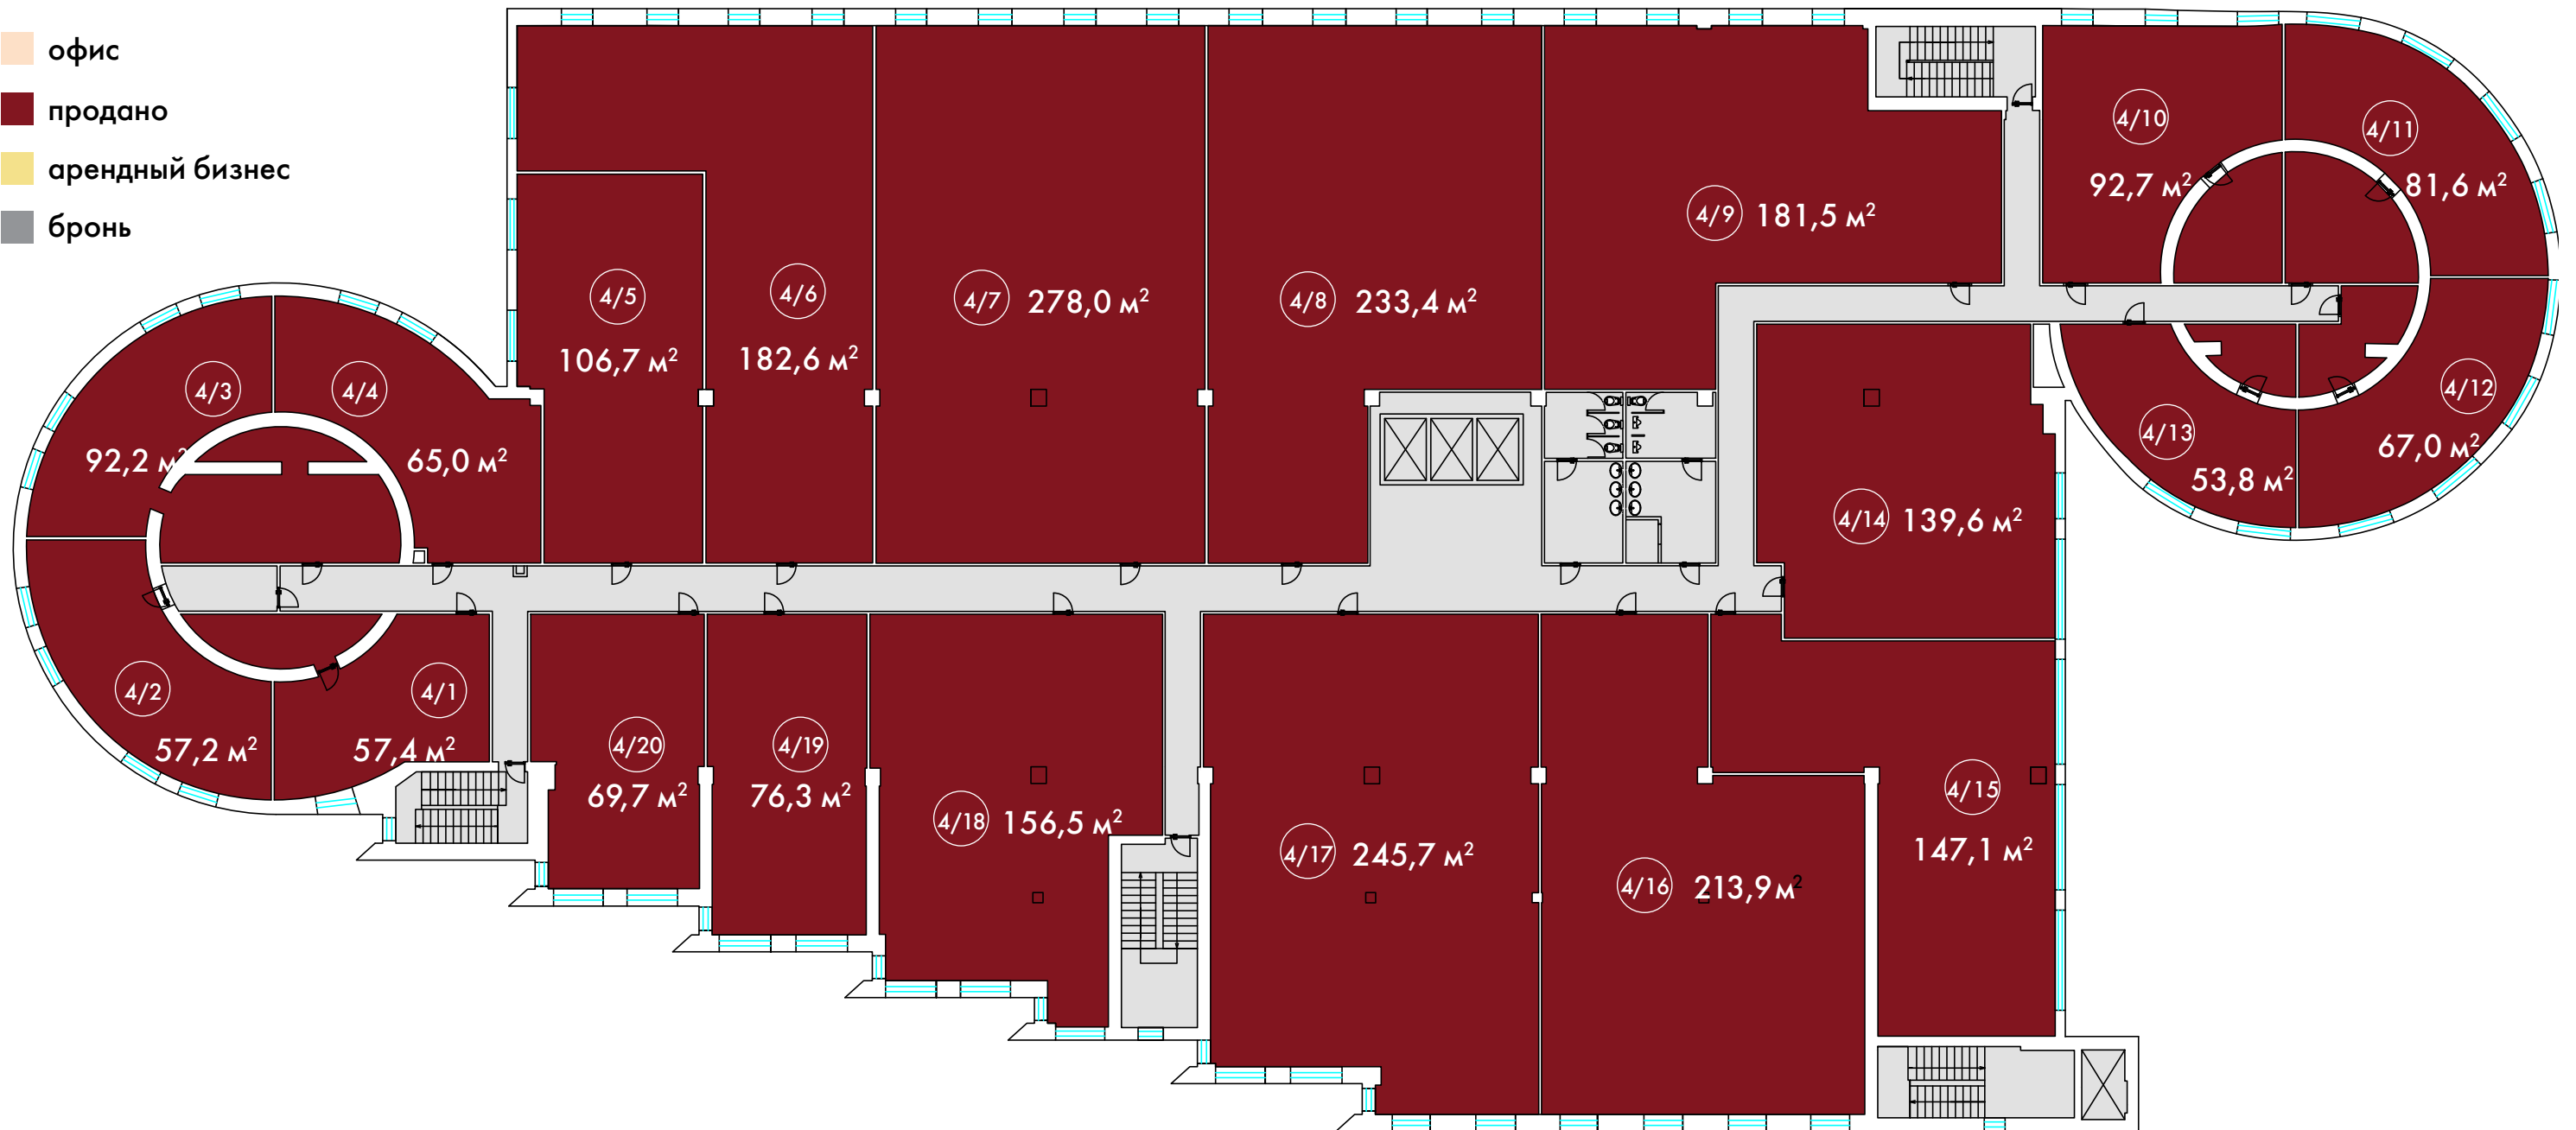

# 5 ЭТАЖ

- офис
- продано
- арендный бизнес
- бронь

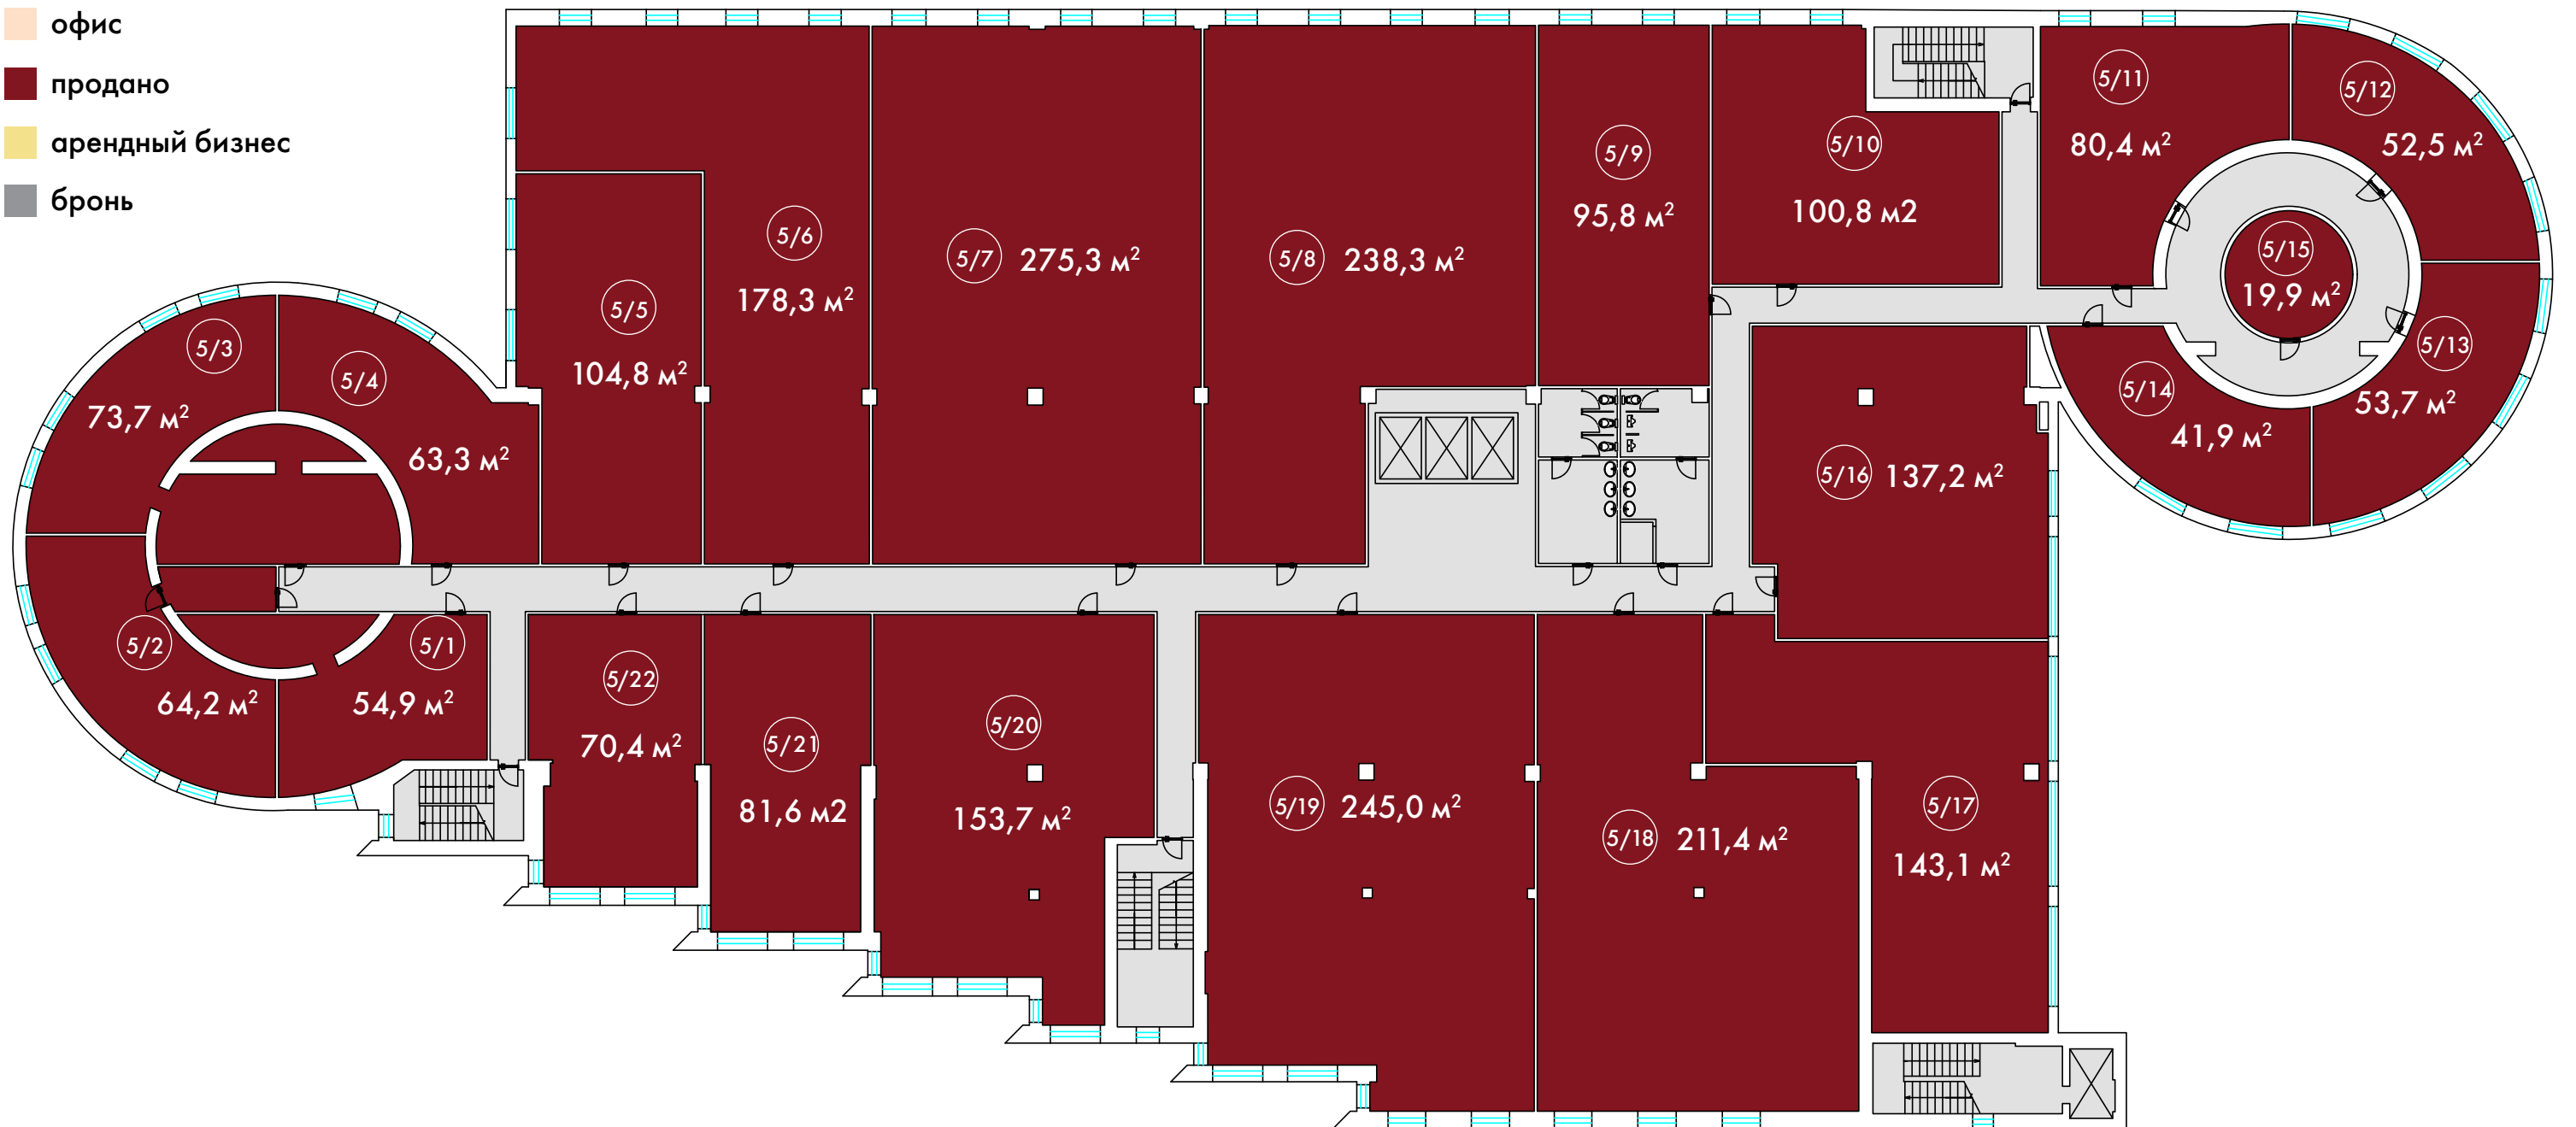

# 6 ЭТАЖ

- офис
- продано
- арендный бизнес
- бронь

